


# Gotlandshus model 201/117

Bruttoetageareal:	201 m <sup>2</sup>	Længde:	12,55 m	Moduler:	10
Areal, Stueetage:	117 m <sup>2</sup>	Bredde:	8,40 m	Mål:	1:100
Areal, 1. sal:	84 m <sup>2</sup>	Taghældning:	45°	Ref.:	N7128

**Tilvalg:** Veluxvinduer, overdækket indgang, balkonkvist, havestue  
Trappe er kortere end anbefalet

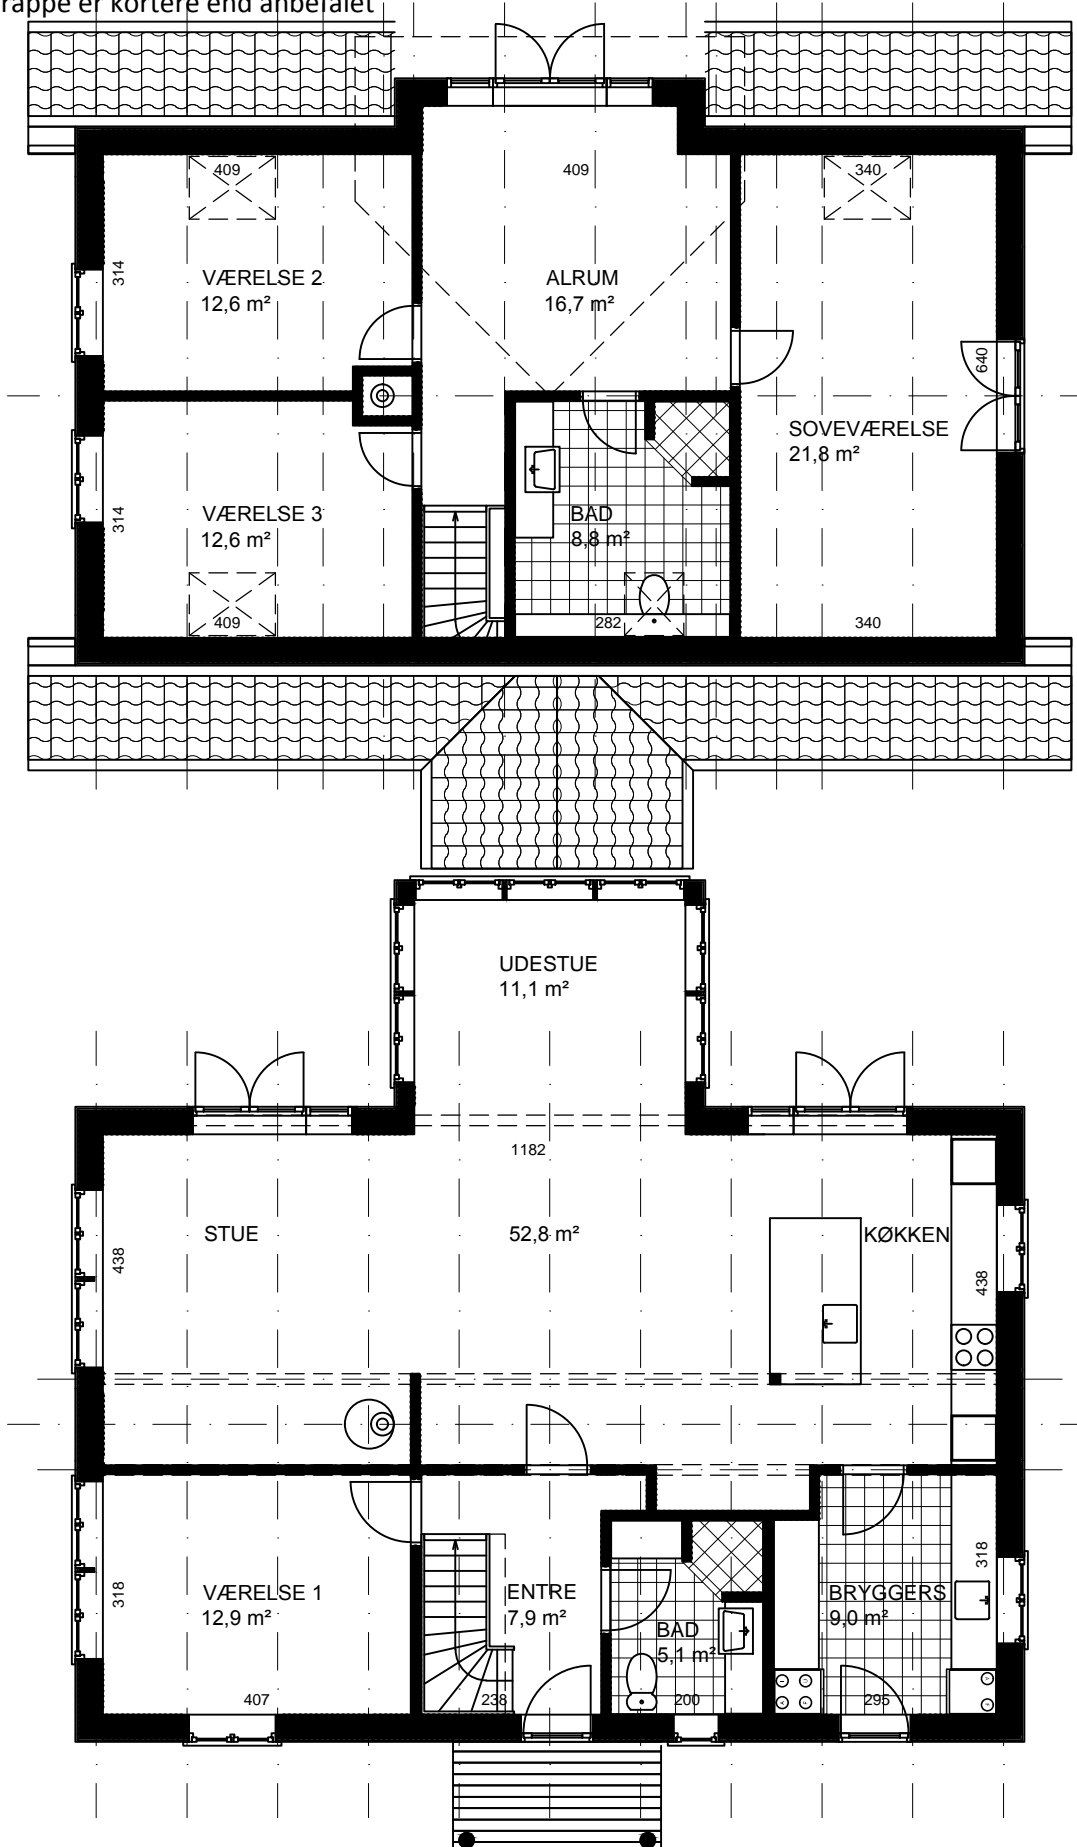

# Gotlandshus model 201/117

Bruttoetageareal:	201 m <sup>2</sup>	Længde:	12,55 m	Moduler:	10
Areal, Stueetage:	117 m <sup>2</sup>	Bredde:	8,40 m	Mål:	1:100
Areal, 1. sal:	84 m <sup>2</sup>	Taghældning:	45°	Ref.:	N7128

**Tilvalg:** Veluxvinduer, overdækket indgang, balkonkvist, havestue  
Trappe er kortere end anbefalet

